

Anvisningar

Armatyr typ Fergin Meyer Nightspot för montering på stolpe.


Stolpe typ konisk 6m galvad enligt Svensk standard samt Trafikkontorets Kravspecifikation för belysningsanläggningar i Göteborg.

Stolptopp skall vara tät.

Stolpe skall tillverkas efter tyngder från armaturer samt klimatzoner. Innan stolpar tillverkas skall konstruktionsritning tas fram av tillverkaren som skall godkännas av beställaren.

Ledning till armaturer skall avsäkras i stolpe. Genomföring för ledning i stolpe skall tätas.

Fundament skall vara prefabricerat betong fundament typ MEAG eller likvärdigt. Stolpe och fundament skall vara anpassade till varandra.

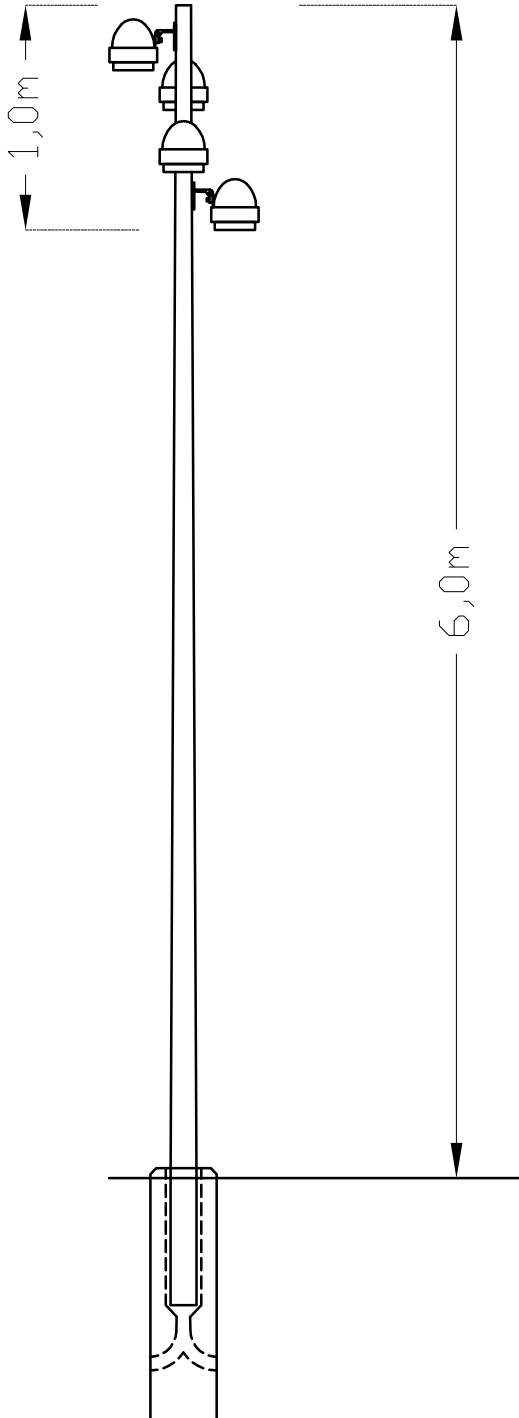

BELPRO

Marieholmsgatan 10C 415 02 Göteborg
Tel 031-86 46 11 Fax 031-84 10 12

Konisk stolpe 6m med strålkastare

HANDLAGGARE	KONSTR. AV	
Jan-Erik Wallerstedt	JEW	
RITAD/DWG-FIL	SKALA	RITNINGSNR
	1:25	2011-004

GODKÄND GÖTEBORG
2011-06-15